


Vytýčenie a porealizačné zameranie spevnených plôch podľa výkresu spevnených plôch  
 Projektant Ing. Mária Hábová, november 2004.  
 Súradnice vypočítal a vytýčil Ing. Ivan Tishljár  
 október 2005.

Mierka 1:300

prevzal:

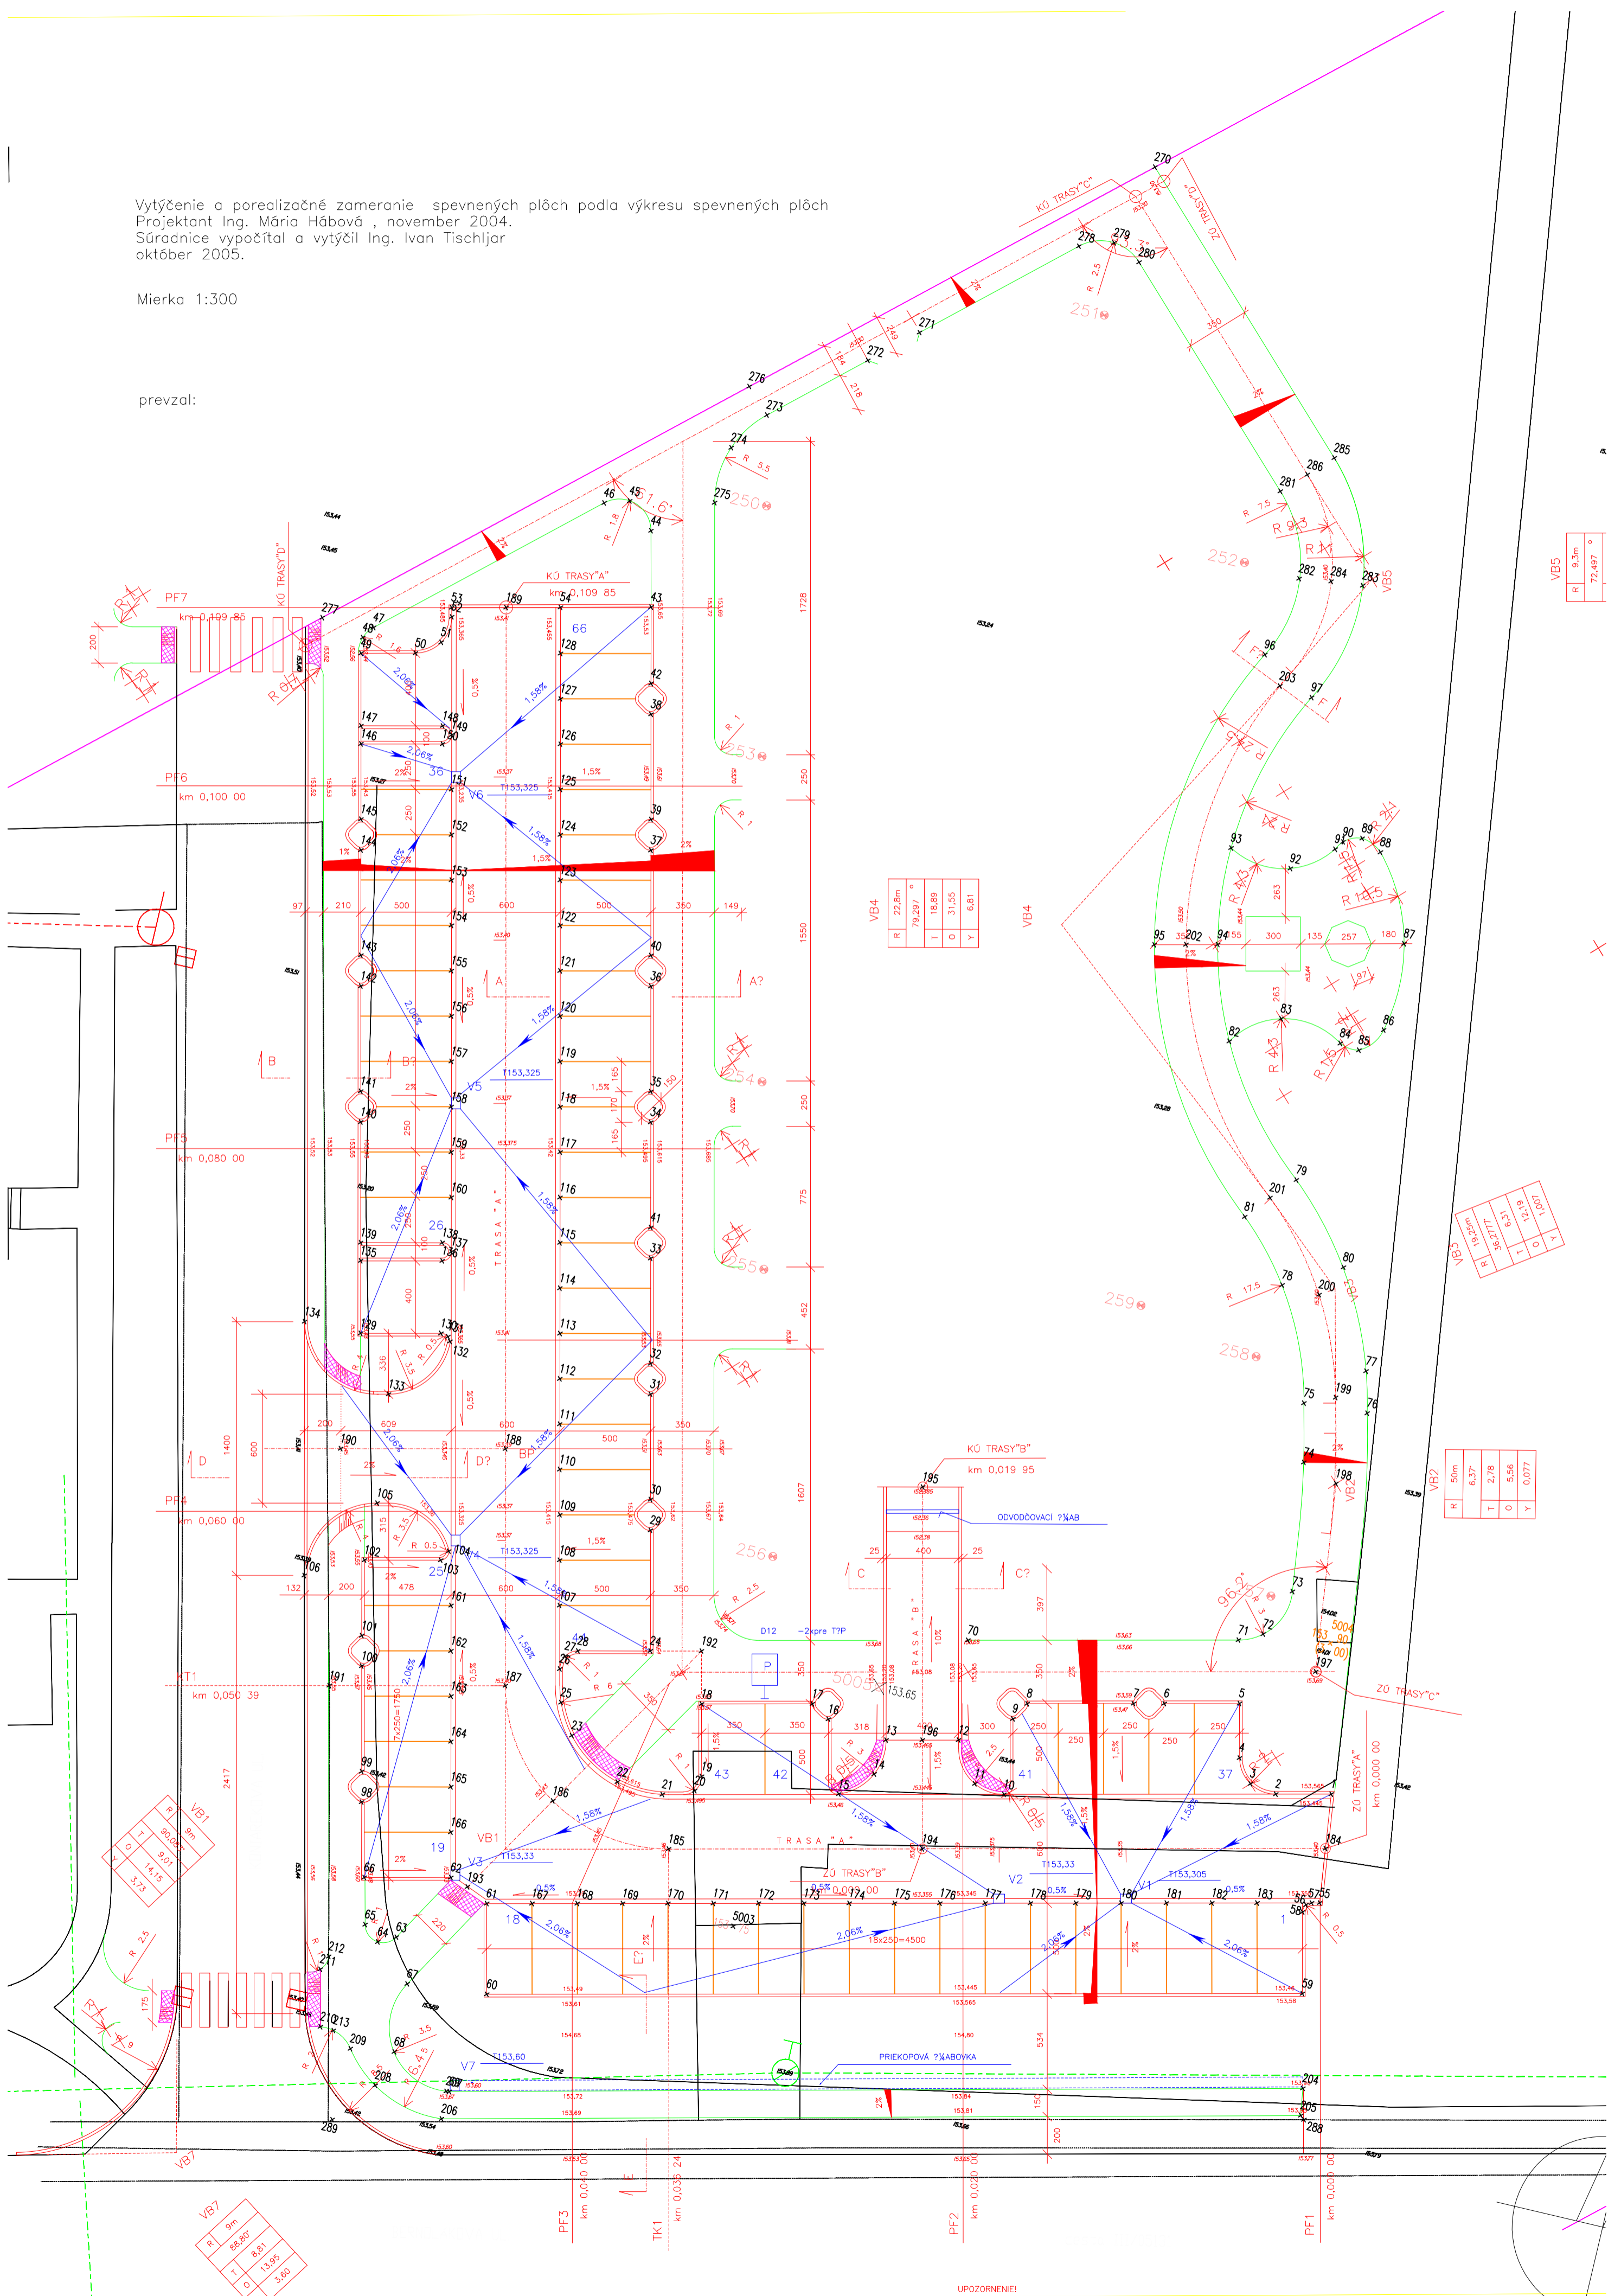

UPOZORNENIE!