


LEGENDA

- podrobný výškový bod
- bod Kn–stavu
- bod Kn–stavu
- ⊗ listnatý strom
- a záhroda
- o ovocný sad
- ⊕ neplodná pôda
- d dvor + ost. stav. plocha
- # cesta + komunikácia
- A ostatná plocha
- vodný tok
- budova murovaná
- stav registra CKN
- drôtený, kovový plot

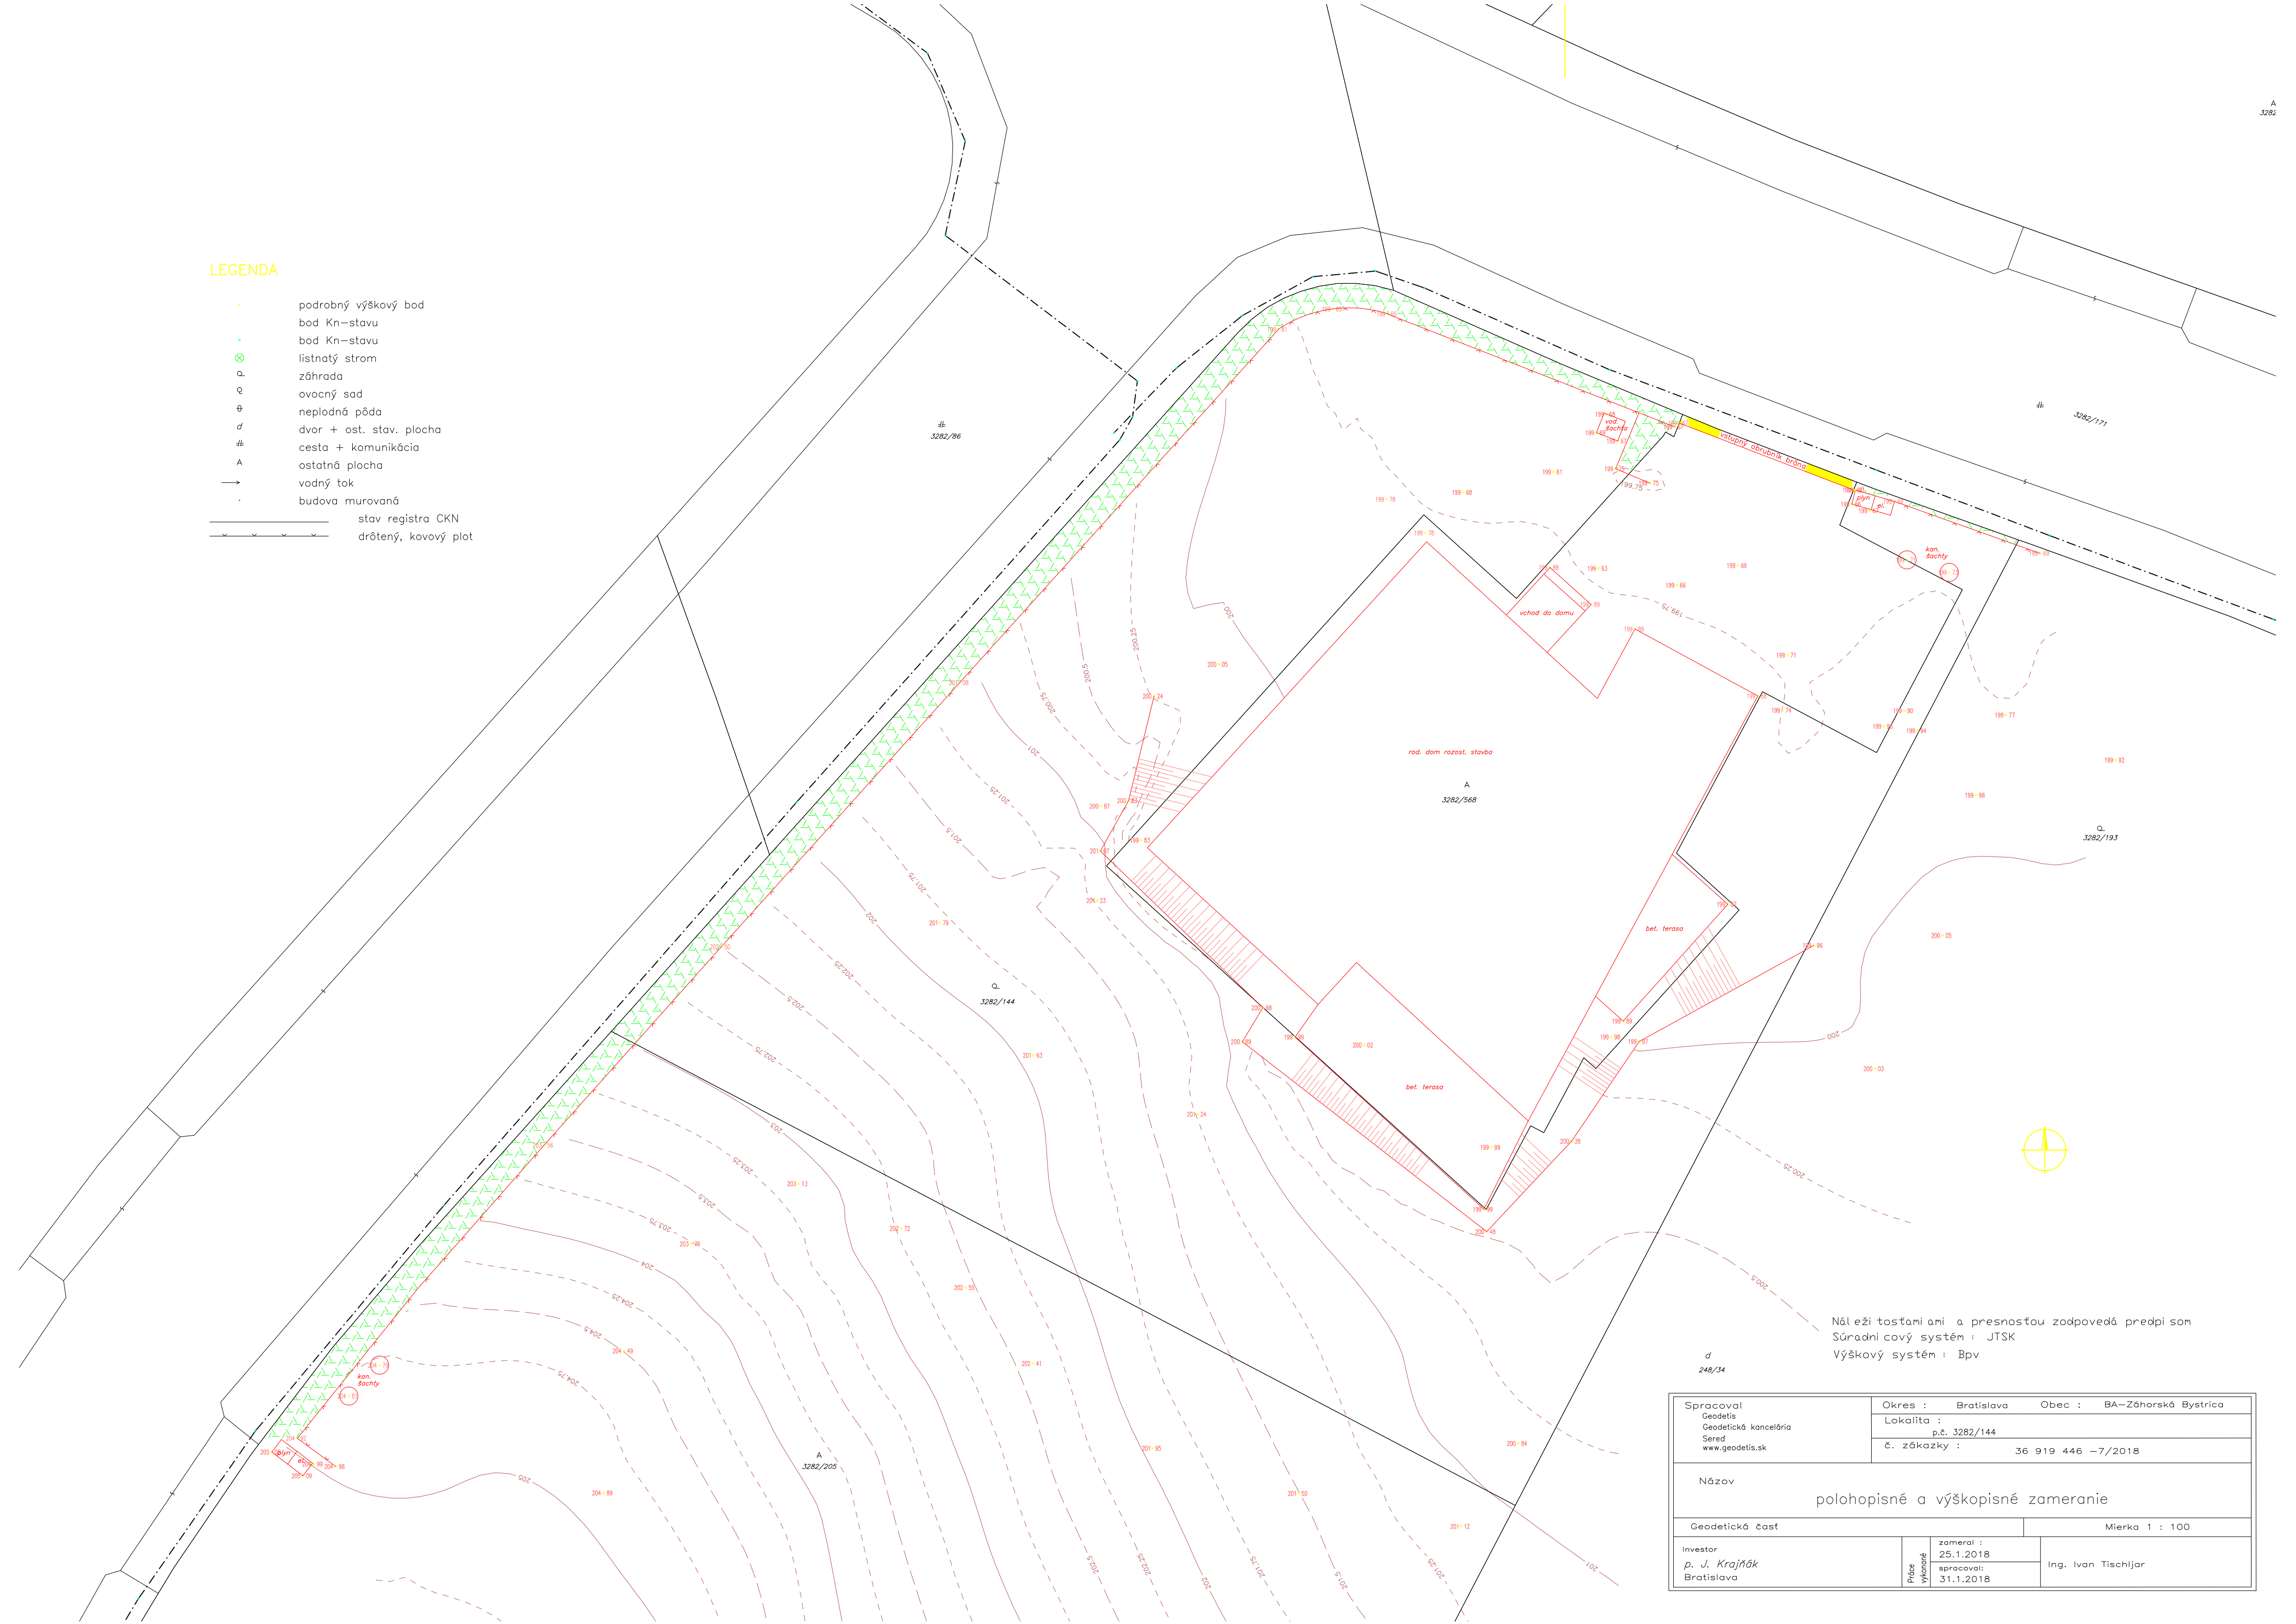

Náležitejšími a presnosťou zodpovedá predpisi som  
 Súradnicový systém : JTSK  
 Výškový systém : Bpv

Spracoval Geodetis Geodetická kancelária Sereď www.geodetis.sk		Okres : Bratislava    Obec : BA–Záhorská Bystrica
		Lokalita : p.č. 3282/144
		č. zázakzky :            36 919 446 –7/2018
Názov polohopisné a výškopisné zameranie		
Geodetická časť		Mierka 1 : 100
Investor p. J. Krajčák Bratislava	Práca vykonaná zamerané : 25.1.2018 spracovali: 31.1.2018	Ing. Ivan Tischler