

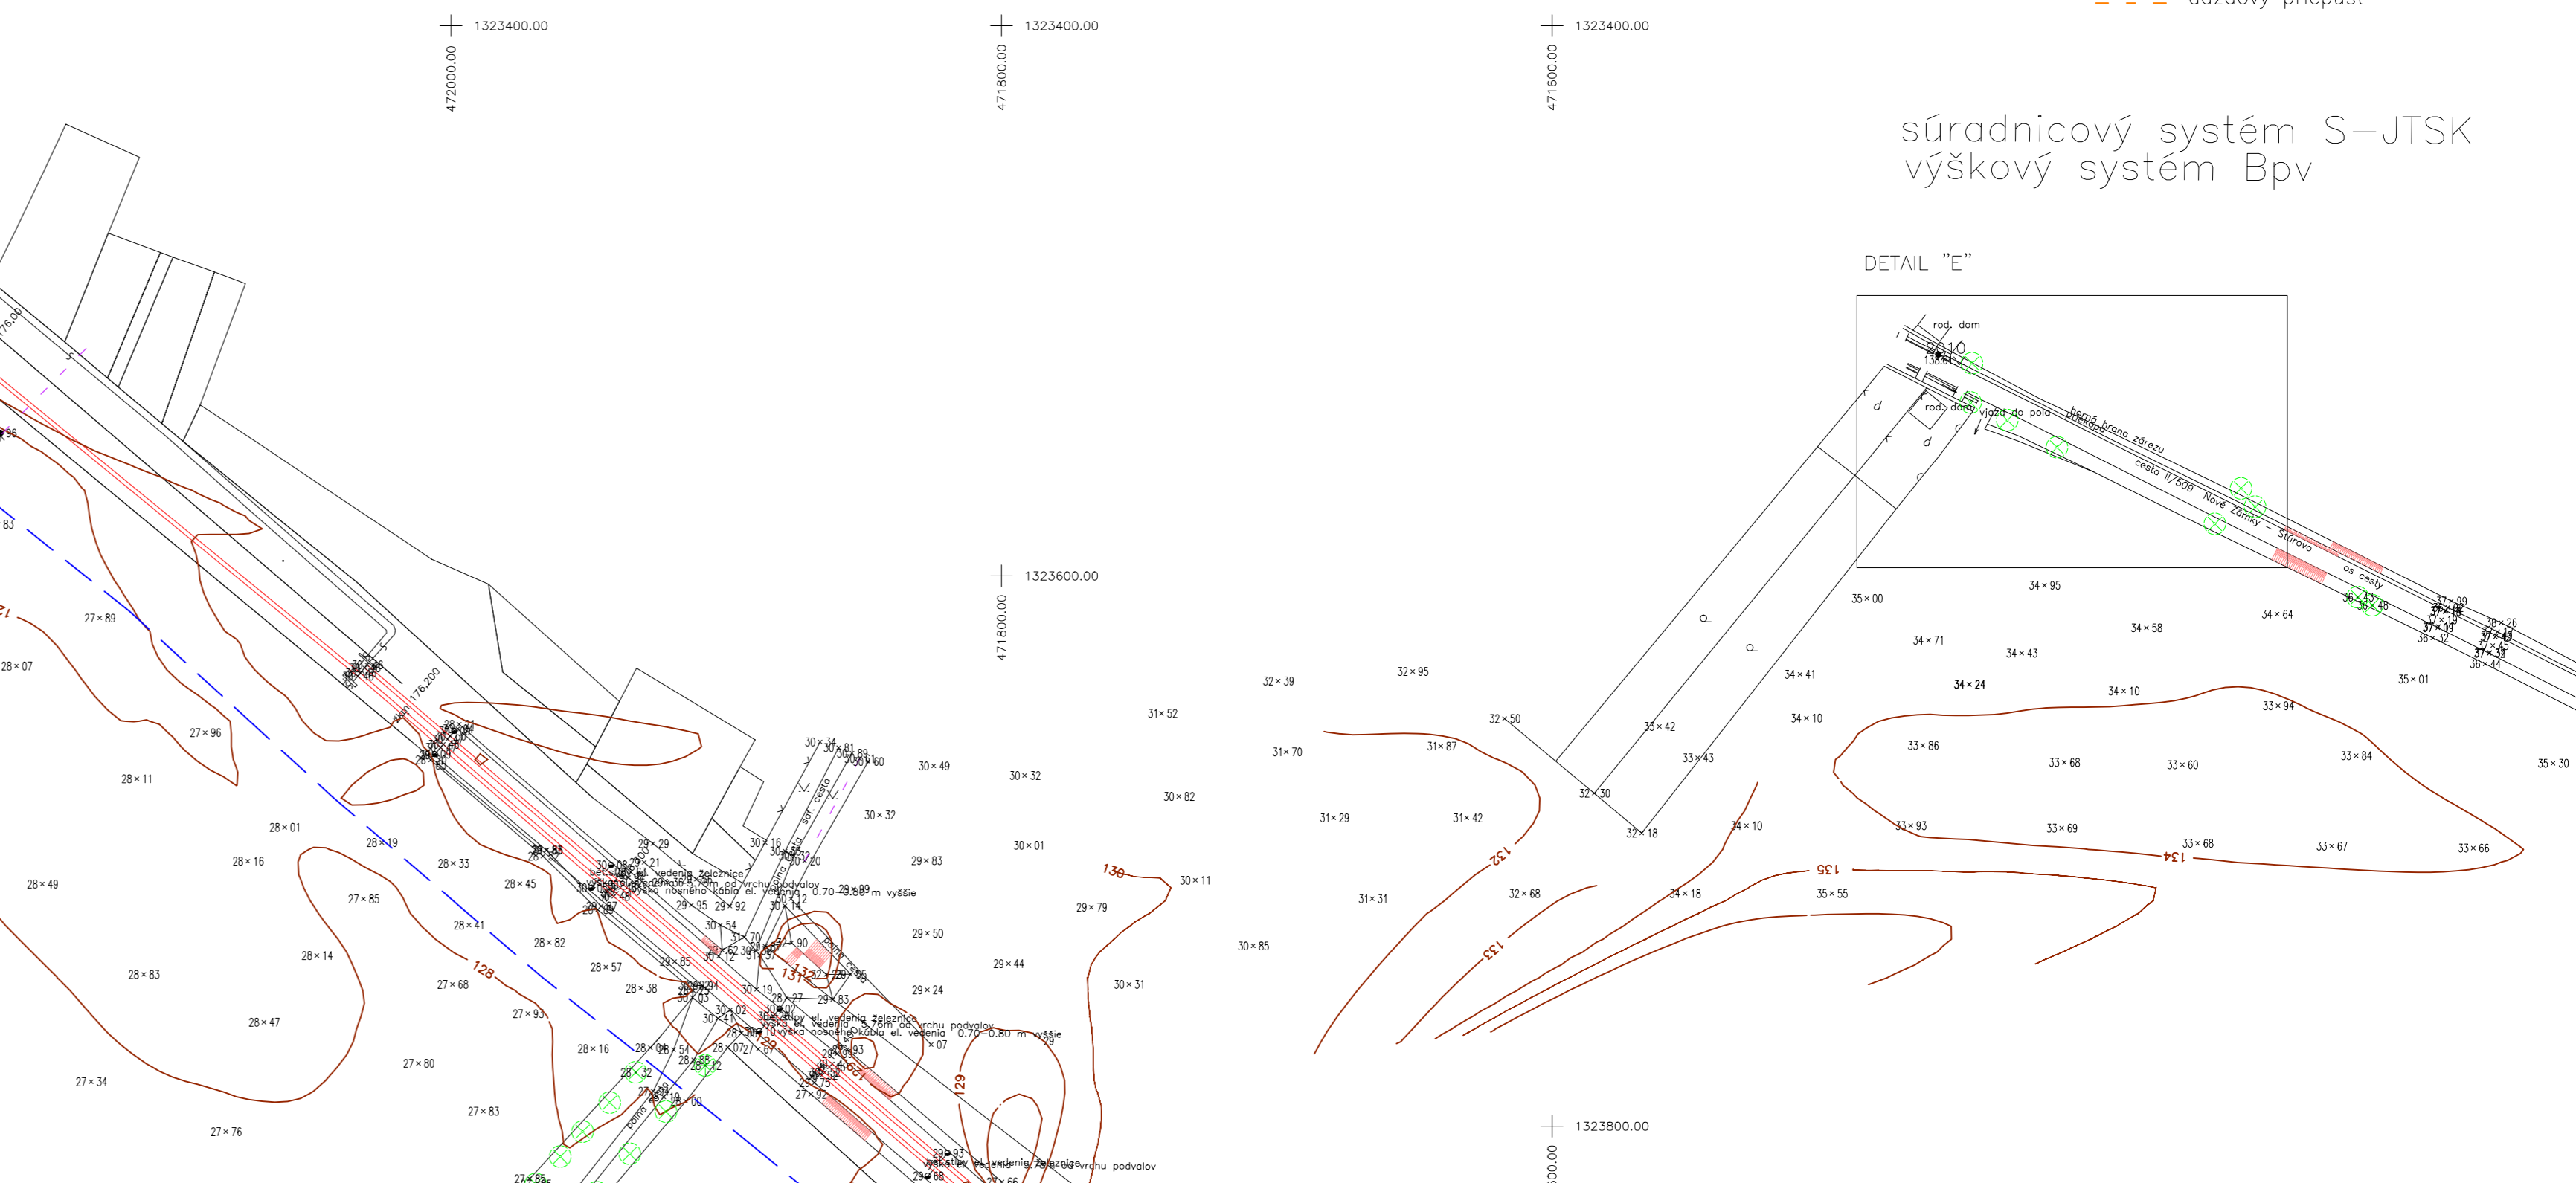


- LEGENDA**
- svetelné návšteie
 - ⊗ listnatý strom
 - ⊥ zariadenie
 - bod dočasne stabilizovaný
 - ⊙ dopravná značka
 - ⊕ drevený stĺp
 - ⊖ betónový stĺp
 - ⊙ kovový stĺp trakčný
 - ⊙ uzáver
 - ⊗ uzáver plynovodu
 - ⊙ svetidlo na stožiar
 - ⊙ telefón
 - vodná plocha
 - budova murovaná
 - drôtený, kovový plot
 - murovaný plot
 - plyn stredotlaký podz.
 - silnoprád NN nadz.
 - silnoprád VN nadz.
 - silnoprád NN nadz. verejného osvetlenia
 - telefón nadz.
 - vstupná brána
 - voda podz. pitná
 - oznamovací kábel podz.
 - telefón podz. neover.
 - dažďový priepust

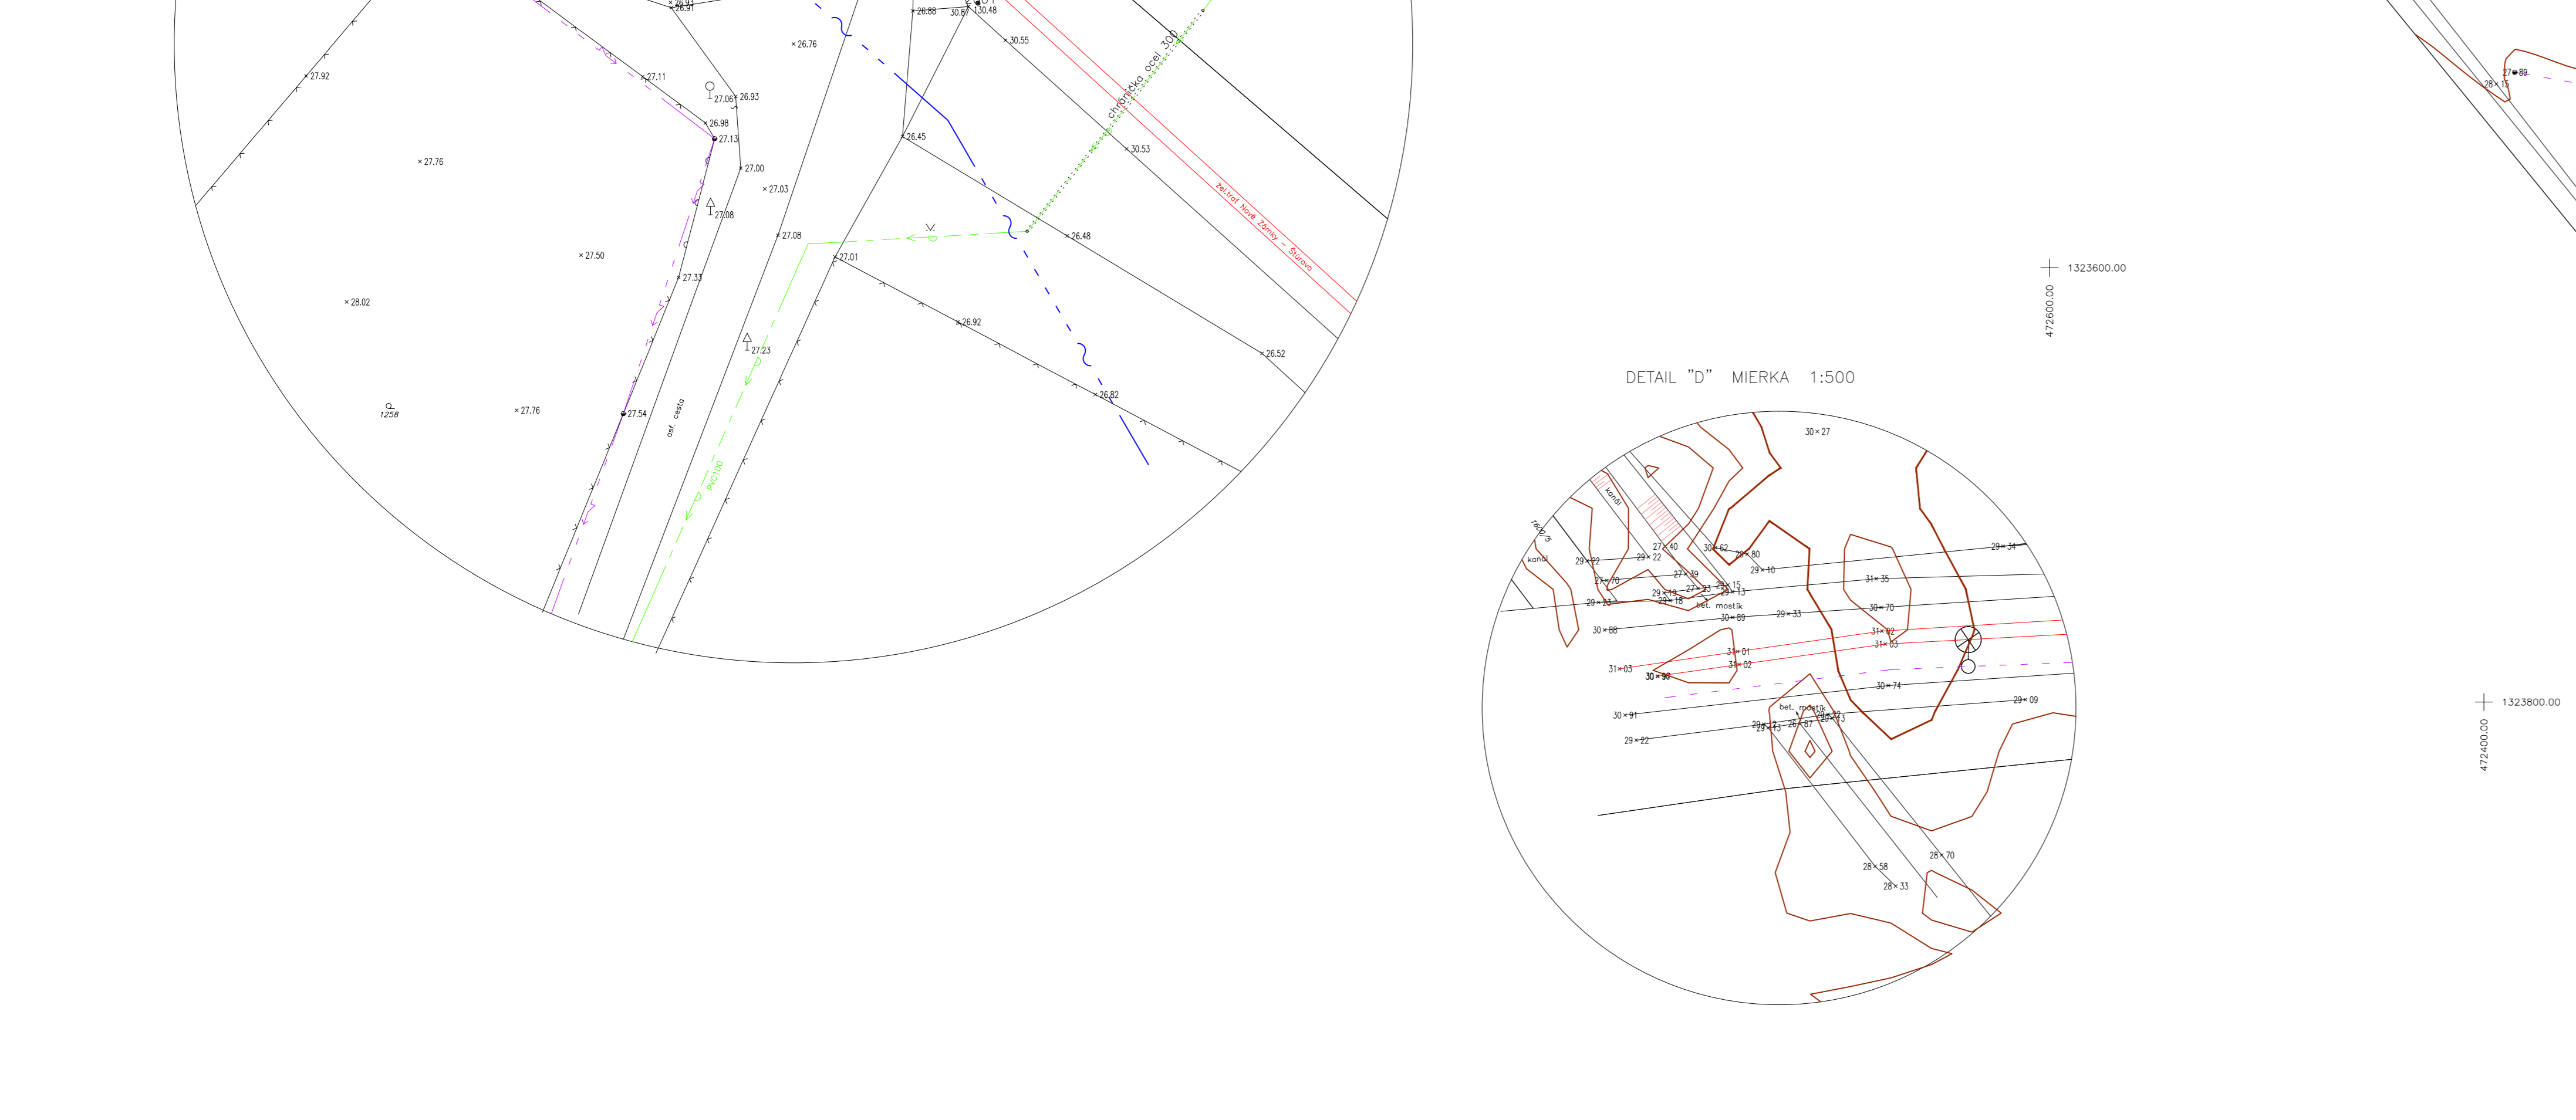

súradnicový systém S-JTSK
výškový systém Bpv

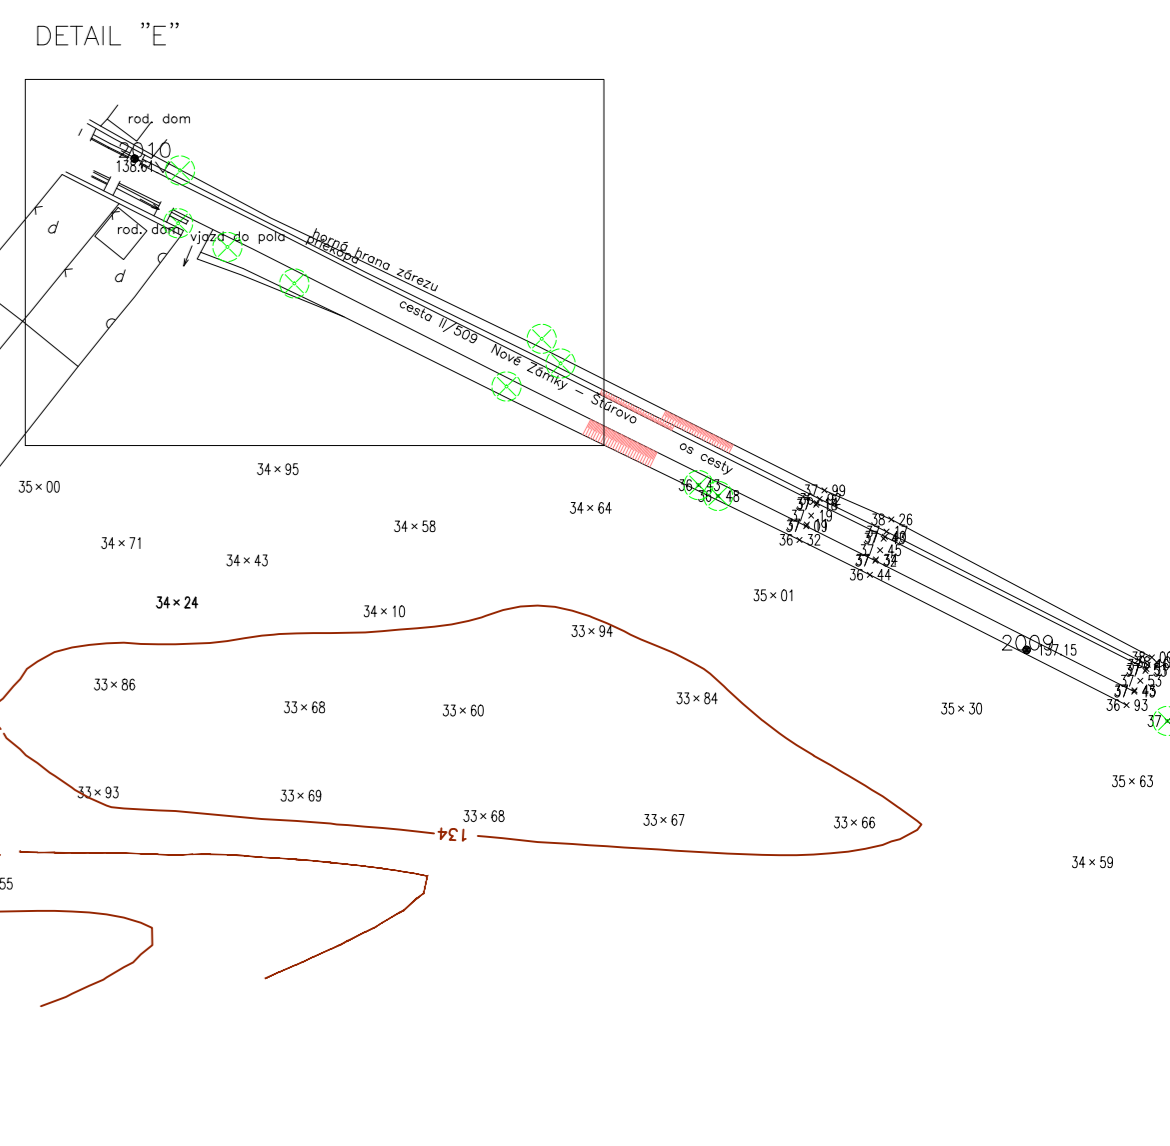

HLAVNÝ PROJEKTANT IPOS s.r.o., BANSKÁ BYSTRICA		IPOS s.r.o. P.Štef. 4 Banská Bystrica 0572004 fax 048/4116856	
KONKRETNÁ SPOLUPRÁCA ING. L. CHLUD	ČÍSLO ŽIAZADY 05/2004		

SÚRADNÝ SYSTÉM JTSK VÝŠKOVÝ SYSTÉM Bpv			
VYPRACOVÁV: ING. L. CHLUD	ZODPOVEDNÝ INŽENIER: ING. L. CHLUD	HLAVNÝ INŽ. PROJEKTANT: ING. L. CHLUD	PROJEKTOVÝTEL: GEODETICKÝ ÚSTAV P.Štef. 4, 960 01 Banská Bystrica, SR
TECHNICKÁ KONTROLA: ING. L. CHLUD	OKRES (BRANCO) STAVBY: NOVE ZÁMKY	OBSEDIARI: RSCC NOVE ZÁMKY	PROJEKTANT: geodeticus@post.sk, 0910 594 7633, 0910 594 7634
STAVBA: CESTA II/509 GBELCE – BODOVÁ ZÁVADA	MIERKA: 1:2000	PROJEKT AK.: 16	DATA: 06/2005
OBSEDIAR: GEODETICKÝ ELABORÁT	STUPEN: 02	ČÍSLO ŽIAZADY: 05/2004	ČÍSLO PRÁCHY: SRP004
PRÁRKA: SITUÁCIA			